


Ярмарка выходного дня по ул. Ленина

Приложение № 4
к решению № 26 от 21.03.2024г.

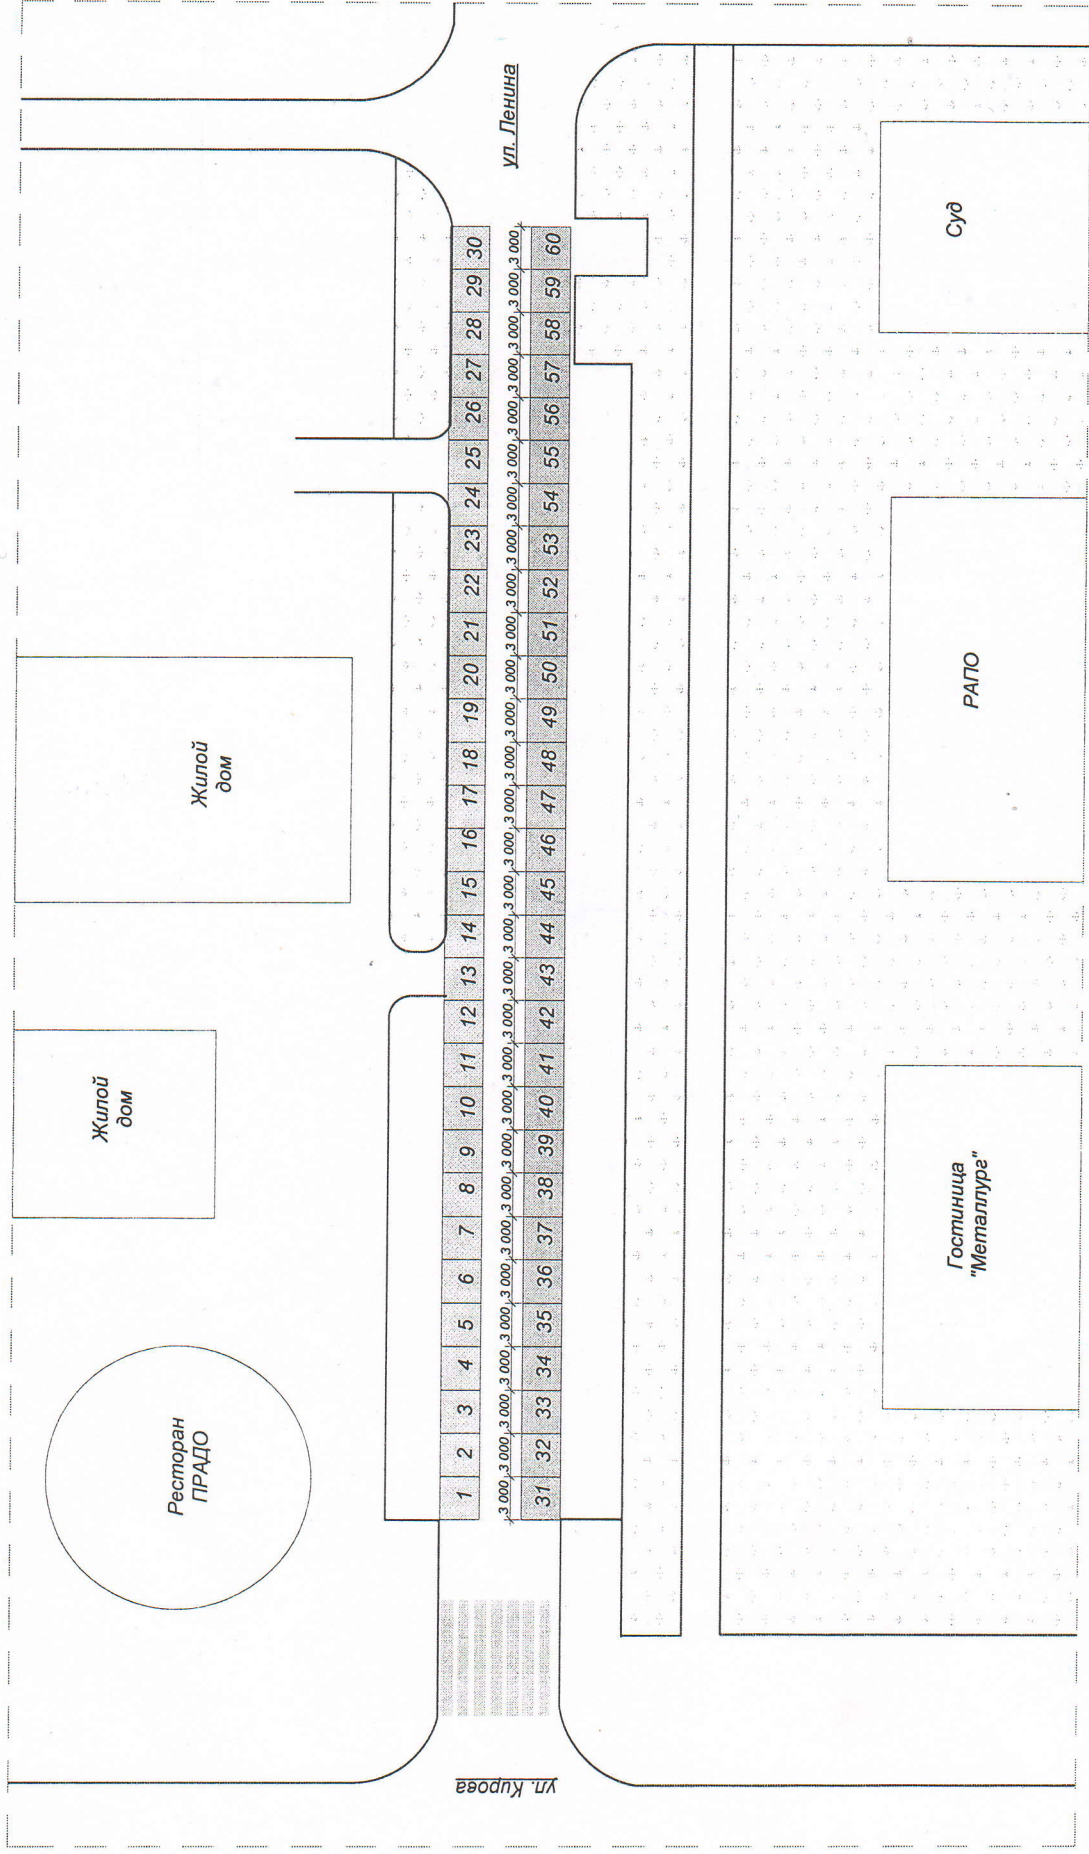

Ресторан
ПРАПО

Жилой
дом

Жилой
дом

1	2	3	4	5	6	7	8	9	10	11	12	13	14	15	16	17	18	19	20	21	22	23	24	25	26	27	28	29	30
31	32	33	34	35	36	37	38	39	40	41	42	43	44	45	46	47	48	49	50	51	52	53	54	55	56	57	58	59	60

Гостиница
"Металлург"

РАПО

Суд

Торговое место размером 3,0х4,0м.